


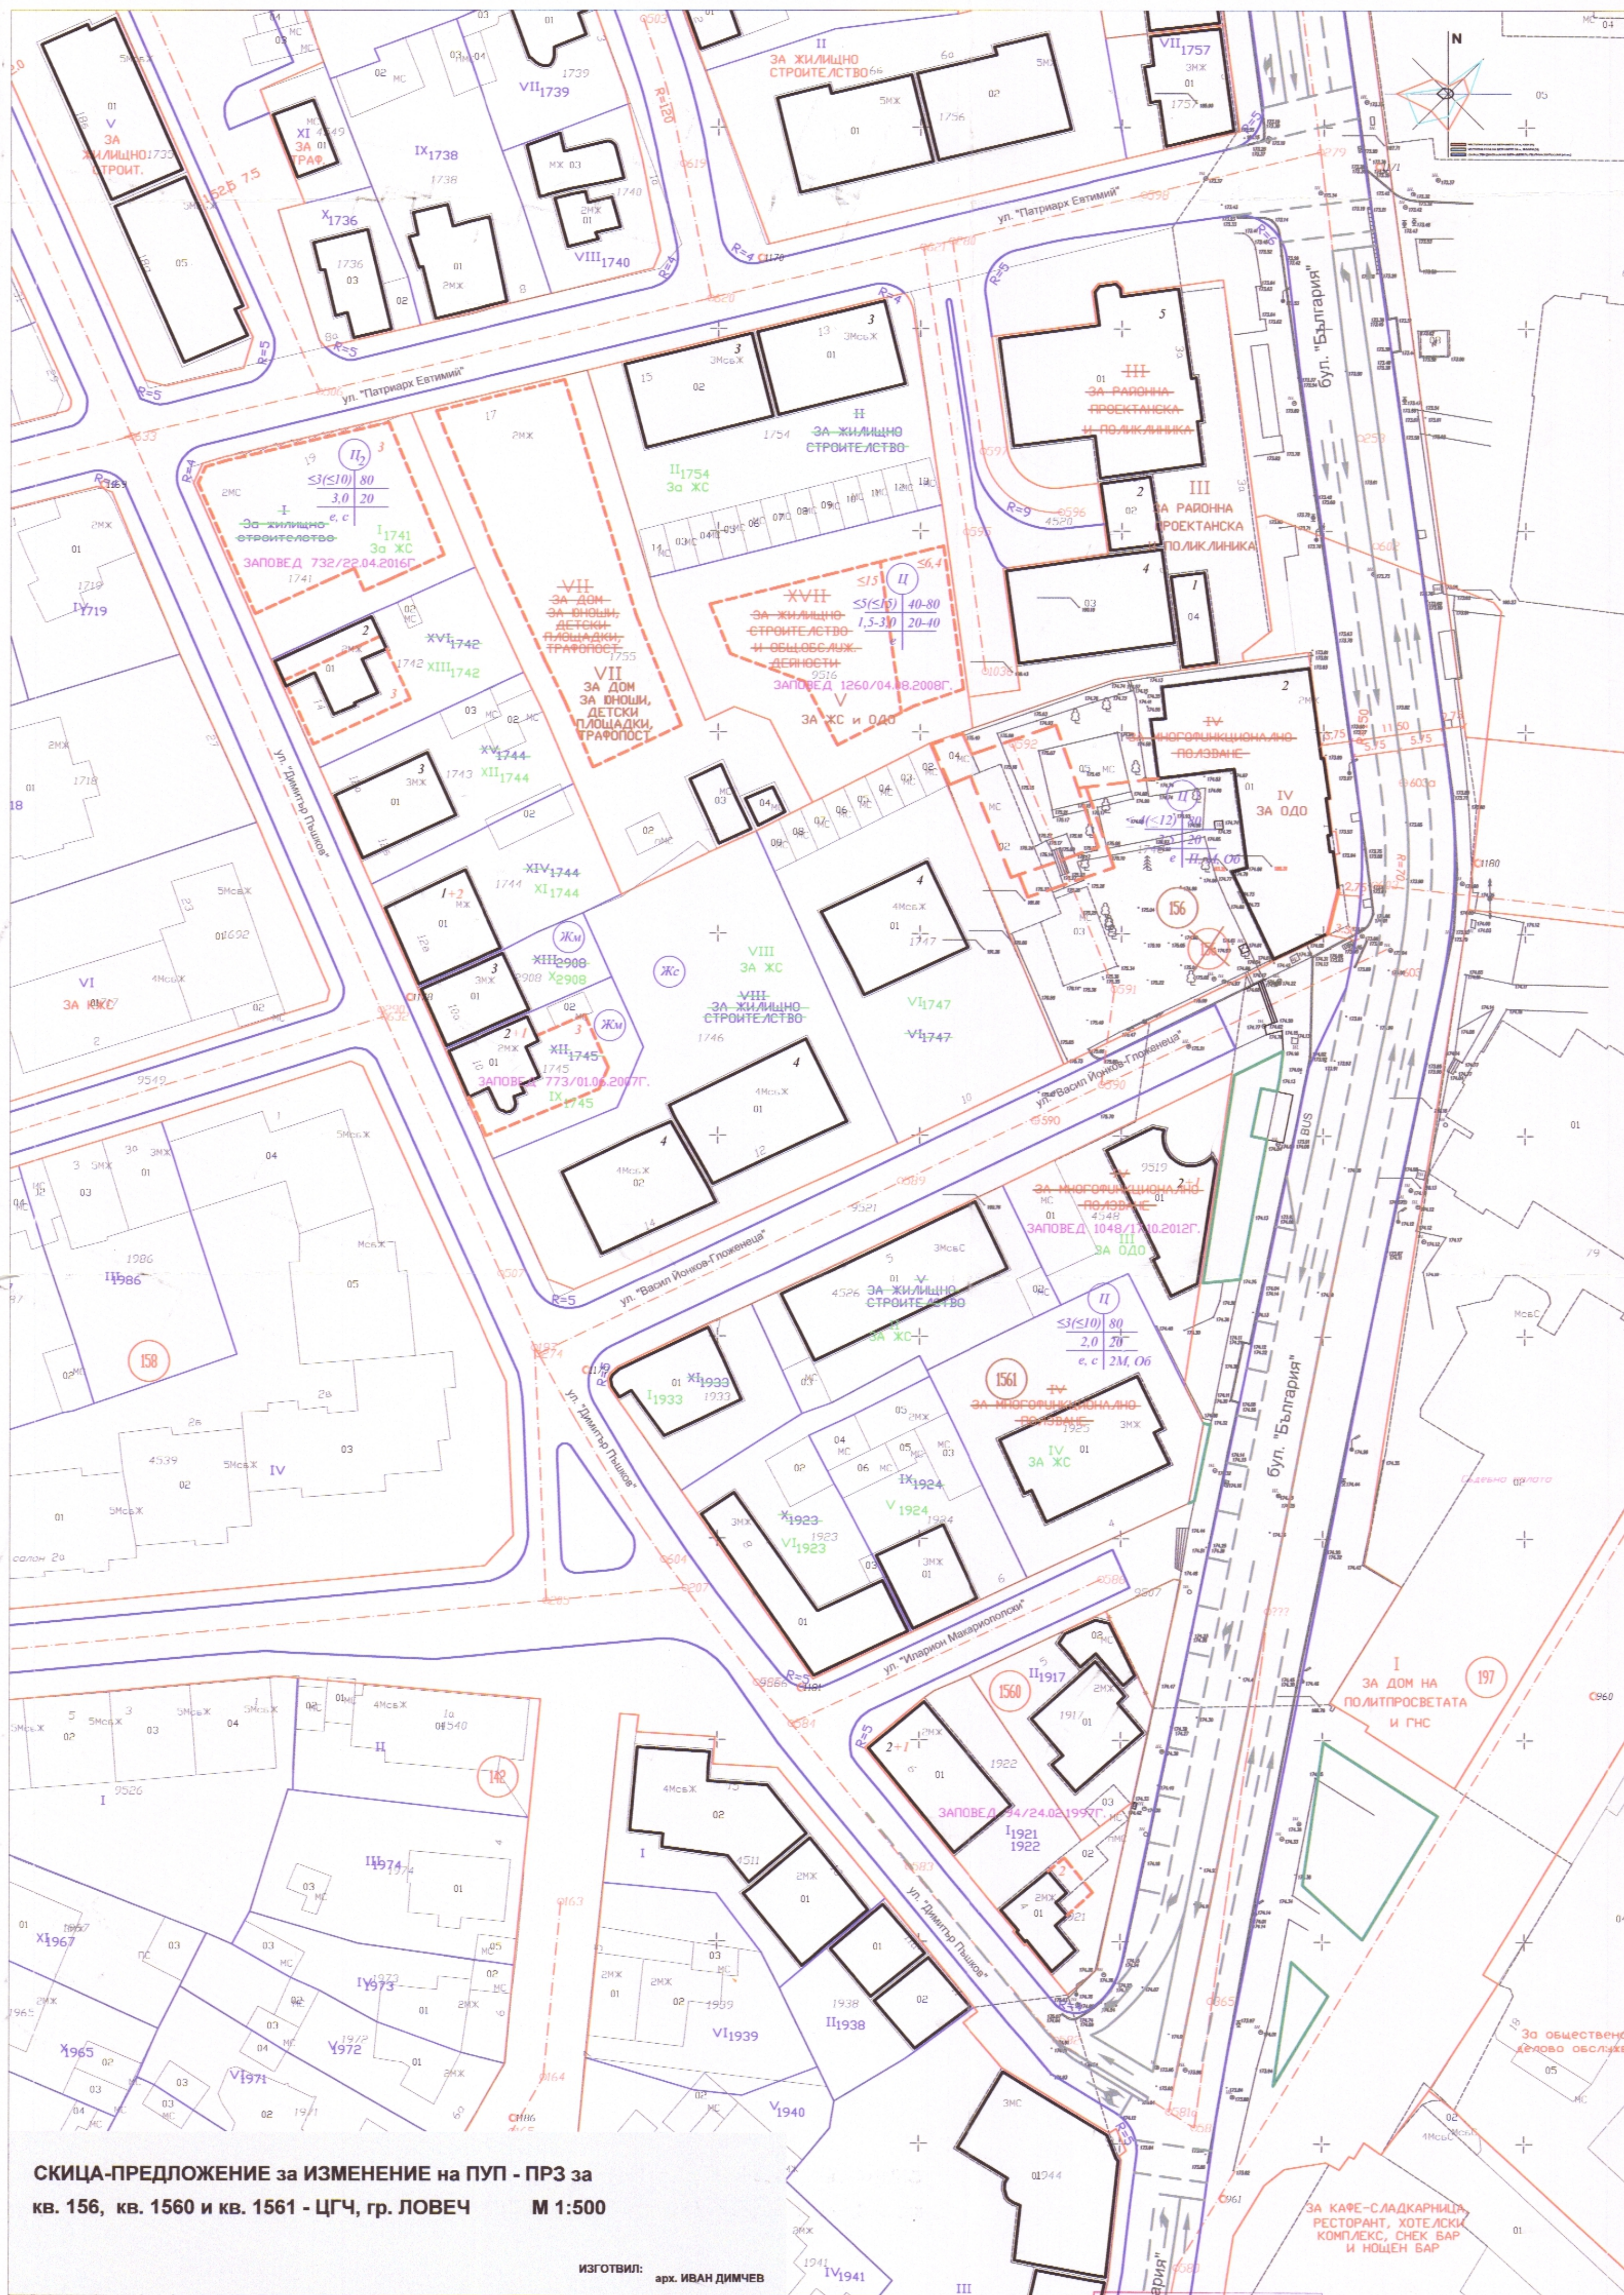

СКИЦА-ПРЕДЛОЖЕНИЕ за ИЗМЕНЕНИЕ на ПУП - ПРЗ за
кв. 156, кв. 1560 и кв. 1561 - ЦГЧ, гр. ЛОВЕЧ М 1:500

ИЗГОТВИЛ: арх. ИВАН ДИМЧЕВ

арх. ИВАН ДИМЧЕВ